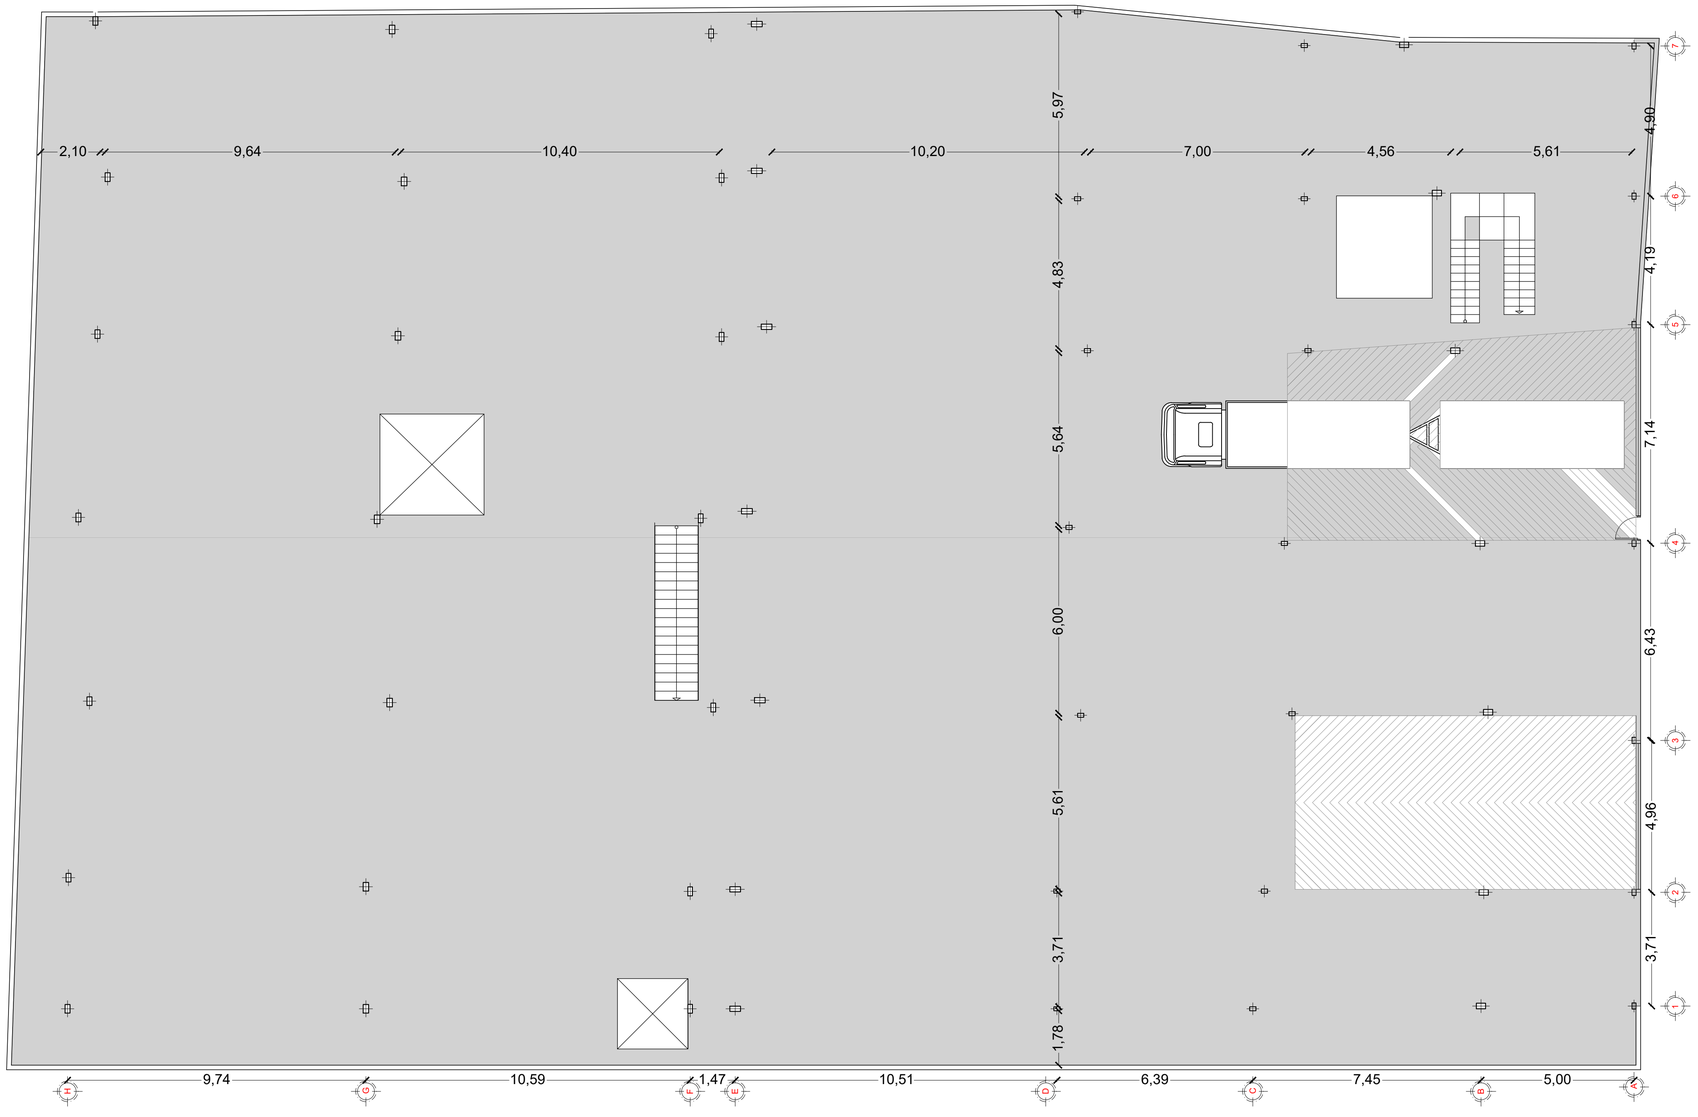


Planta-Baja
TOTAL 1.770 m2

VISMARQ STUDIO

..\..\..\Vismarq Studio\hervigon\logo.jpg

| PROYECTO | GRUPO DE TRABAJO | | |
|---|---|---|---|
| | PROFESIONAL RESPONSABLE<br>ARQ. CARLOS GUZMÁN<br>CAV<br>CIV | PROFESIONAL RESPONSABLE<br>DIRECTORA DE INTERIORISMO<br>ARQ. YENNIFER CORTES<br>CAV 8379<br>CIV 295.001 | COLABORADORES<br>Dibujante.<br>OLIVER GONZALEZ |

**NOTAS IMPORTANTES:**

**ADVERTENCIA**
Este documento es propiedad de Hervigon muebles. Está prohibida su reproducción parcial o total sin autorización expresa.
**NOTA**
-El diseño está sujeto a las modificaciones funcionales y técnicas del cliente, previa solicitud y aprobación por escrito.
-Las especificaciones de materiales se ajustarán en caso de ser necesario con la previa aprobación del director de diseño.
Verificar cantidades ejecutadas.
-El contratista debe verificar medidas, vanos, niveles, y muros en obra.
-Todas las dimensiones y especificaciones de este plano son una guía preliminar.
-El contratista debe calcular y diseñar, para el cumplimiento en un todo con la norma

CONTROL DE CAMBIOS

| V# | # | DESCRIPCION | FECHA | | V# | # | DESCRIPCION | FECHA | |
|---|---|---|---|---|---|---|---|---|---|
| | | | | | | | | | |

AREA

CONSTRUIDA: M2
ÚTIL: M2

CONTIENE
PLANTA-ALTA

| FECHA ENTREGA | ESCALA: 1/100 | NOMBRE DEL PROYECTO<br>PLANOS-HERVIGON | NUMERO DE PLANO<br>2 / 2 |
|---|---|---|---|
| NOMBRE DE ARCHIVO | | | |